


BIA - bouwdetail 059

Plat dak met buitenwand (eindgevel)



Binnenblad: BIA-vuilwerk binnenmuur lijmblokken 297x214x98 mm
 Dakrand: BIA-vuilwerk grindbetonblokken

Bouwdetail gebaseerd op: $R_c \text{ wand} \geq 5,3 \text{ m}^2 \cdot \text{K/W}$ $R_c \text{ dak} \geq 6,3 \text{ m}^2 \cdot \text{K/W}$ $qv_{10}\text{-waarde} \leq 0,4 \text{ dm}^3/\text{s per m}^2$

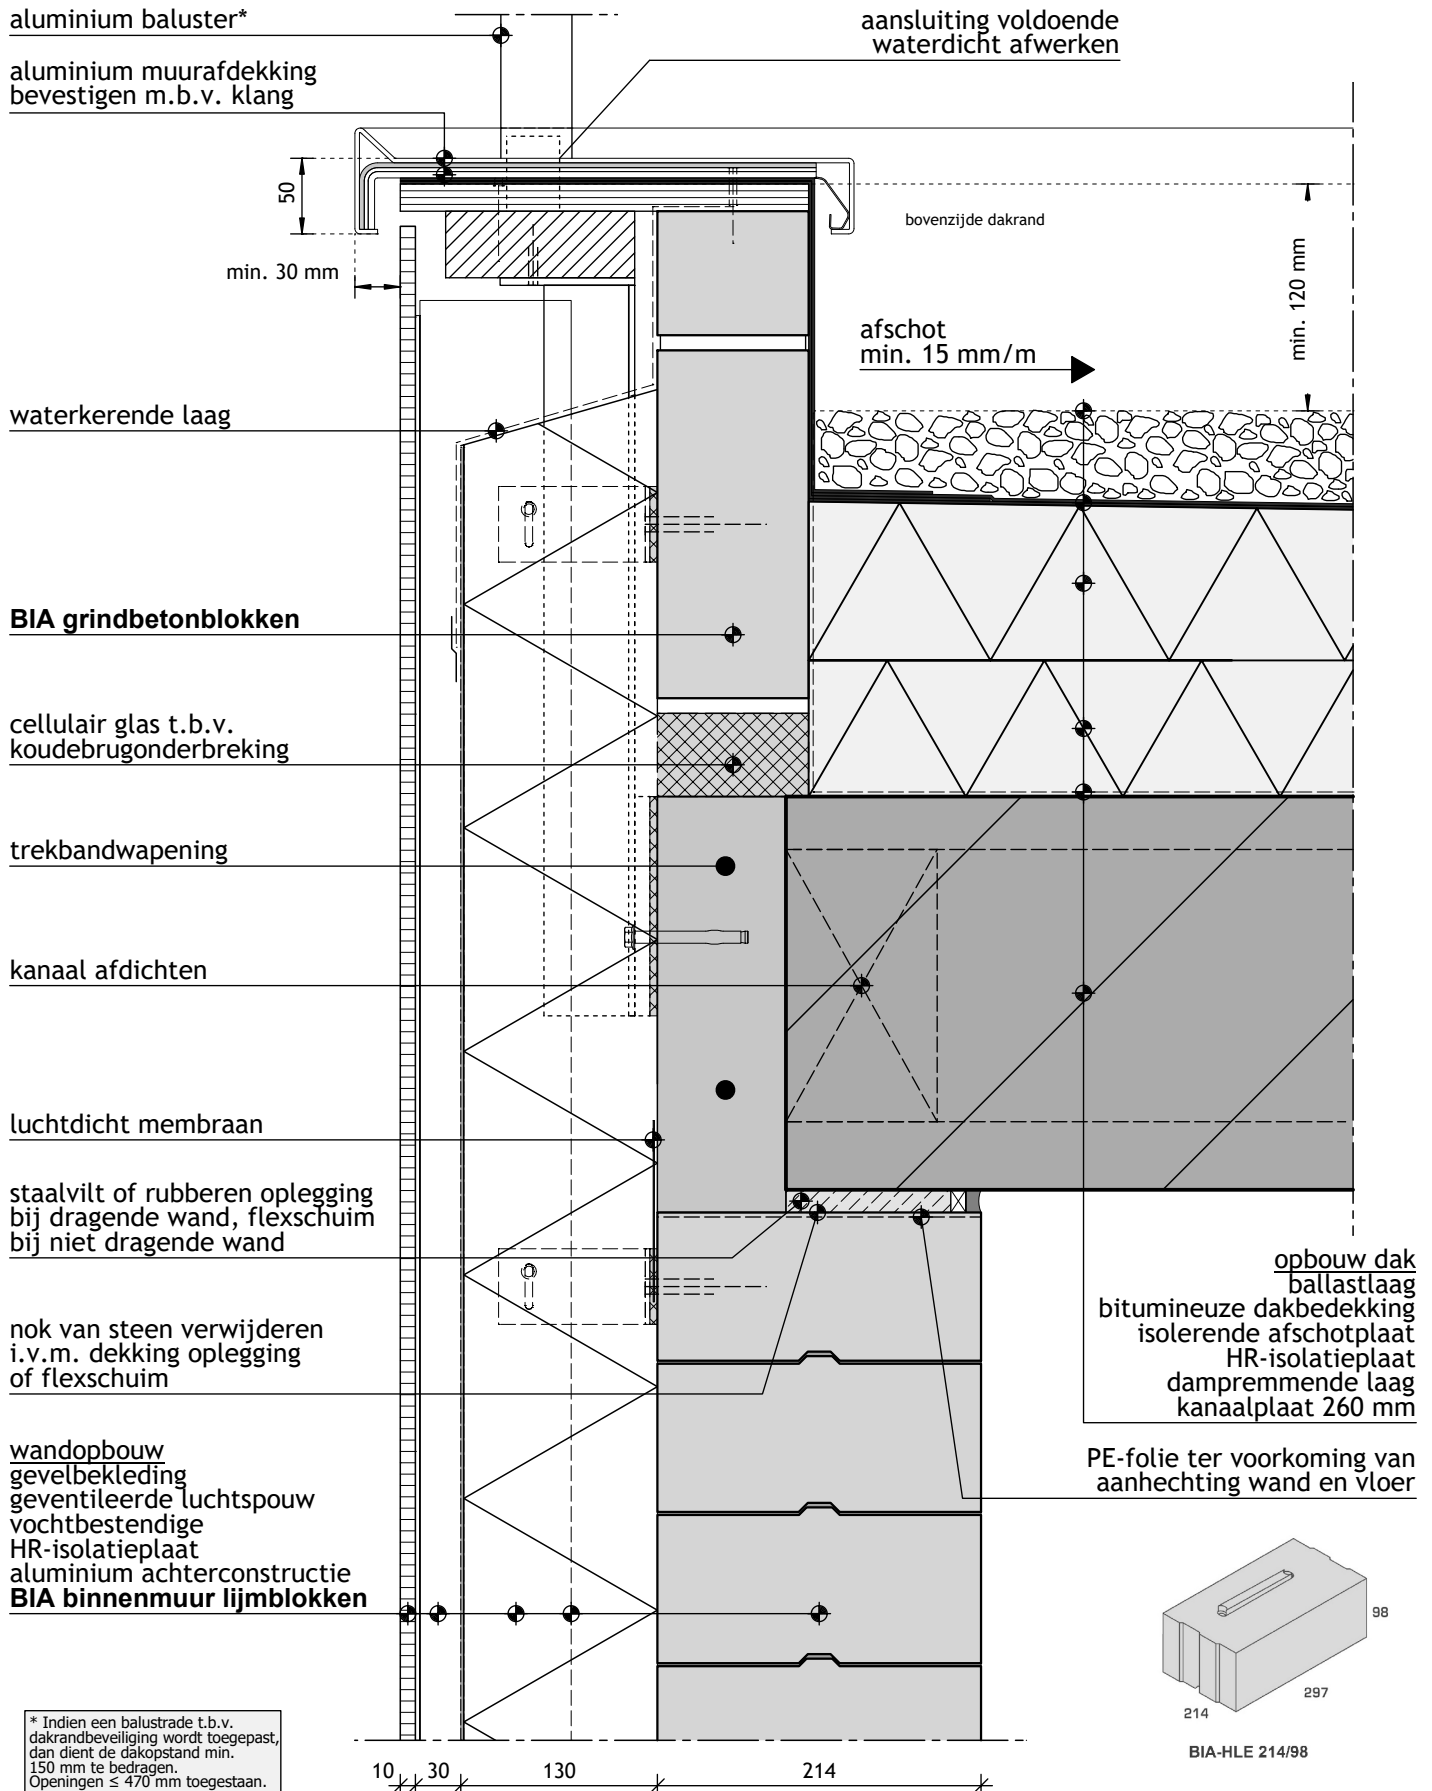

* Indien een balustrade t.b.v. dakrandbeveiliging wordt toegepast, dan dient de dakopstand min. 150 mm te bedragen. Openingen ≤ 470 mm toegestaan.