



BIA - bouwdetail 060

Hoekaansluiting buitenwand met vliesgevel (inwendige hoek)



Binnenblad: BIA-vuilwerk binnenmuur lijmblokken 297x150x198 mm

Bouwdetail gebaseerd op: $R_c \text{ wand} \geq 5,3 \text{ m}^2 \cdot \text{K/W}$ $U\text{-vliesgevel} \leq 1,6 \text{ W/ m}^2 \cdot \text{K}$ $qv10\text{-waarde} \leq 0,4 \text{ dm}^3/\text{s per m}^2$

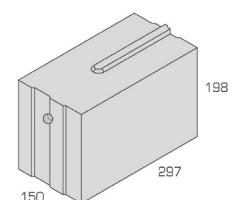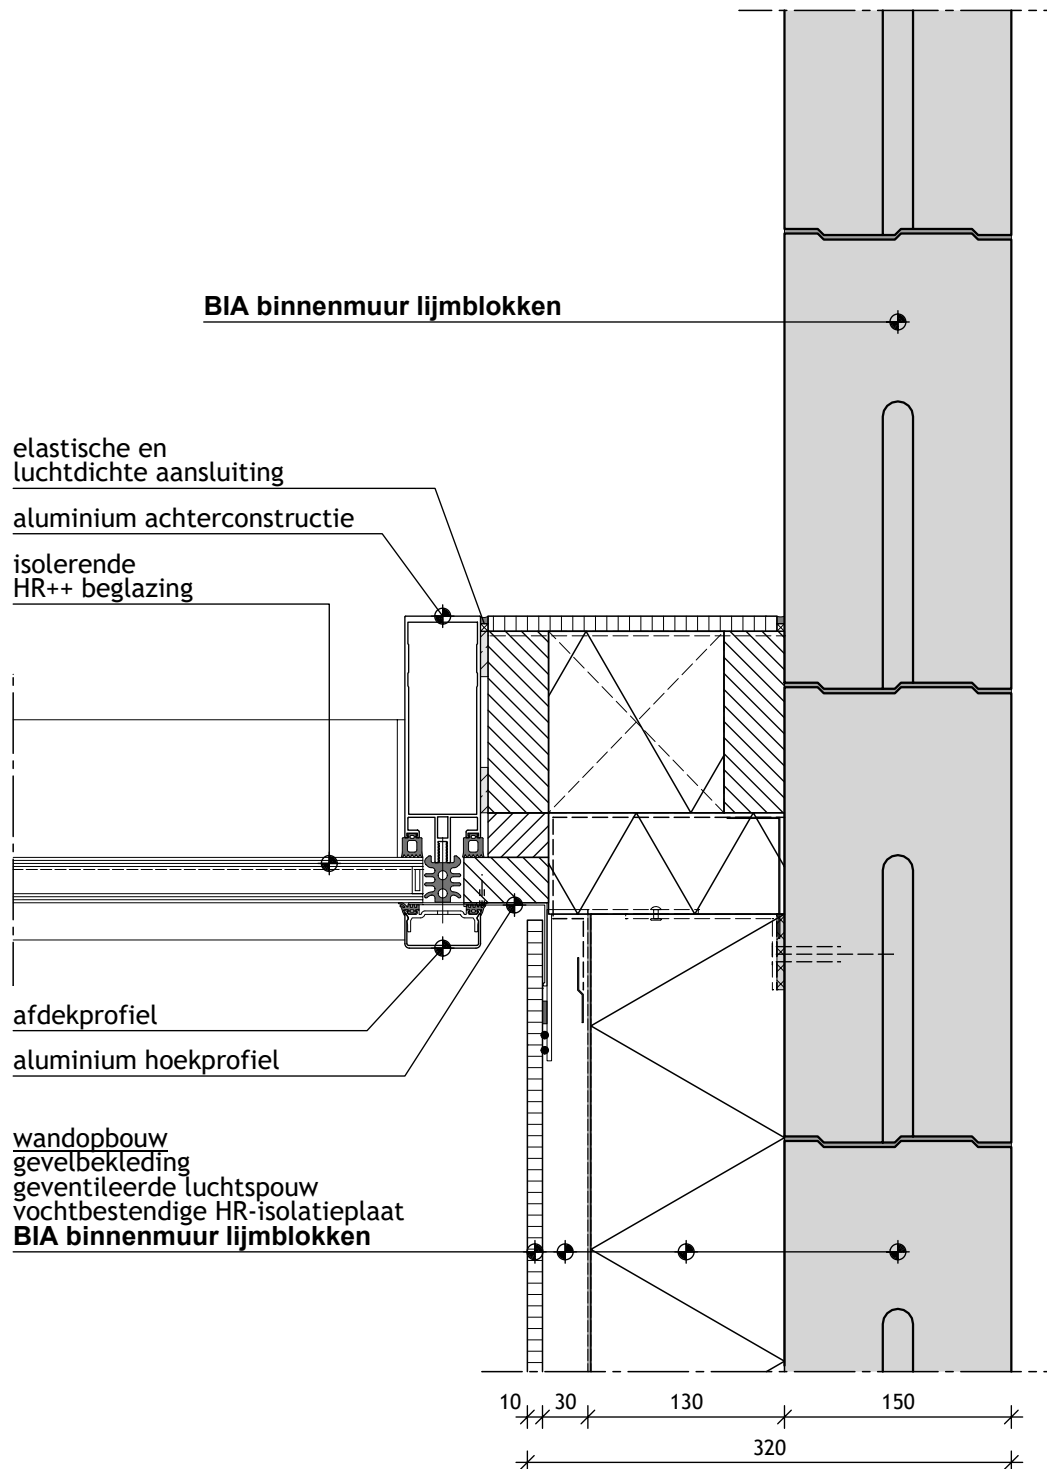

BIA-HLE 150/198